
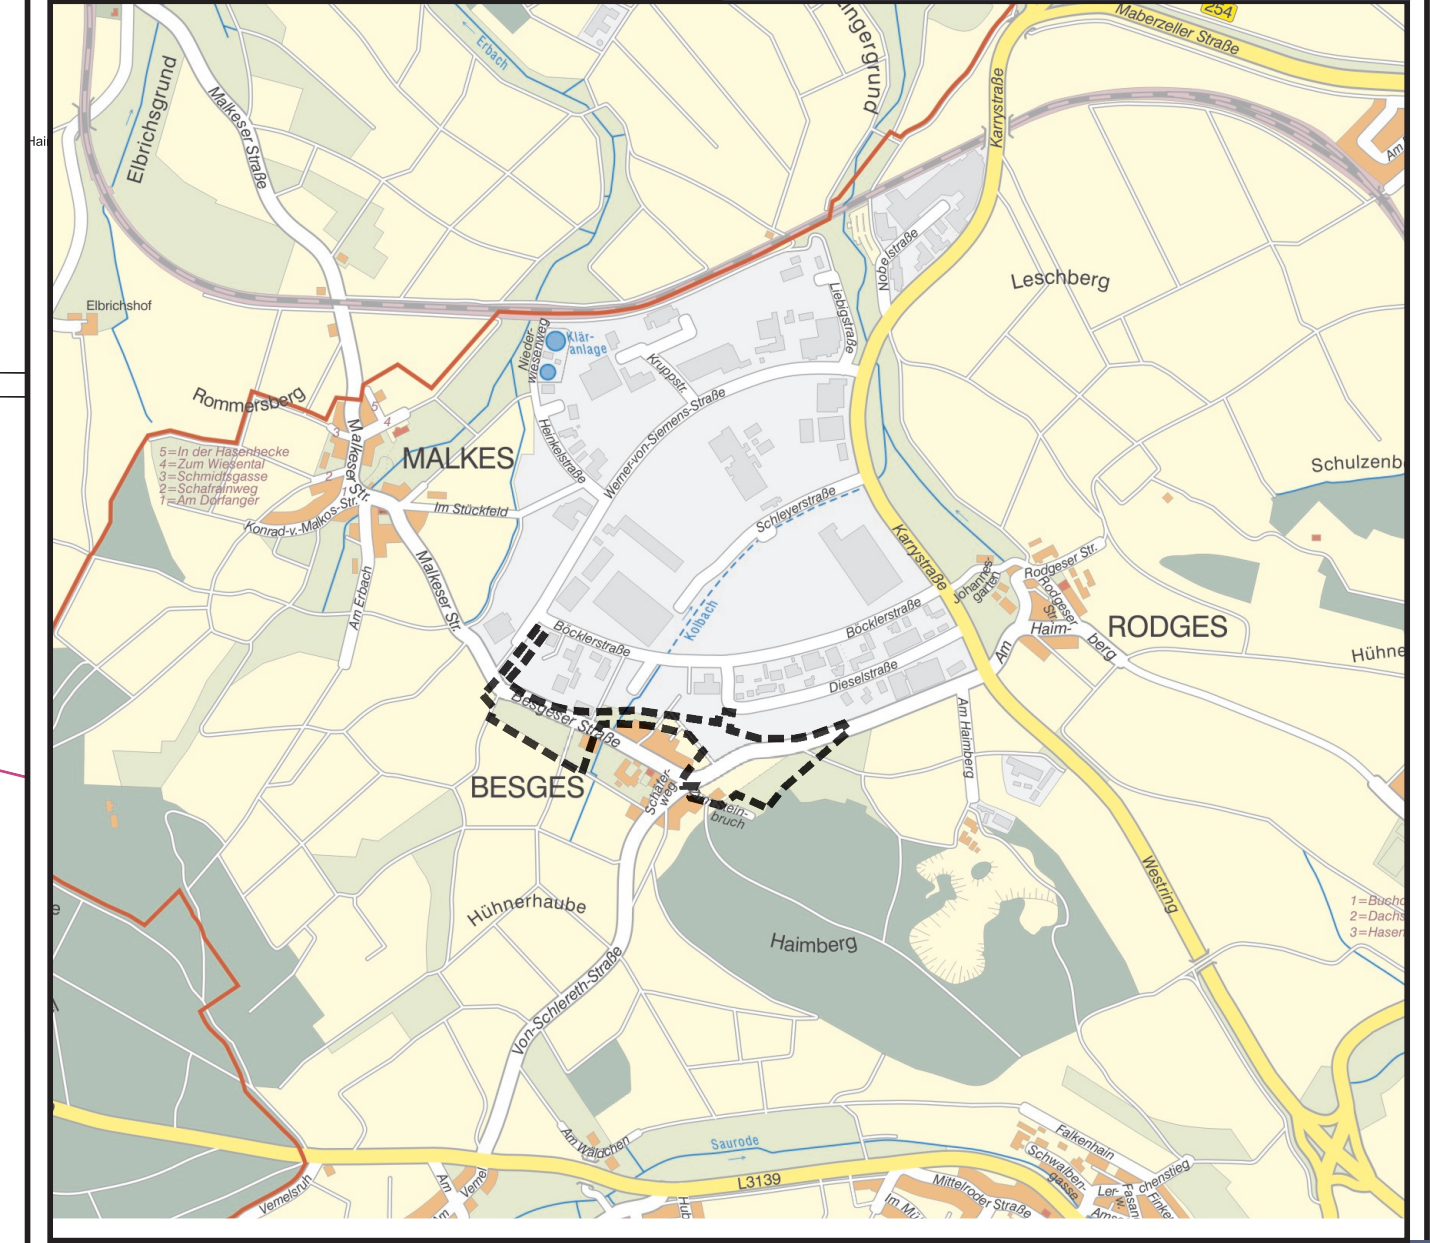


OFFENLEGUNG Die Offenlegung des Entwurfes wurde am 10.03.15 in der Fuldaer Zeitung bekannt gemacht. Der Entwurf lag in der Zeit vom 18.03.15 bis 20.04.15 zur Einsichtnahme aus.	BETEILIGUNG DER BEHÖRDEN Die Behörden und sonstigen Träger öffentlicher Belange wurden mit Schreiben vom 11.03.15 über die Offenlegung unterrichtet und zur Abgabe einer Stellungnahme aufgefordert.
Fulda, den 21.07.2015 Der Magistrat der Stadt Fulda (gez.) Der Oberbürgermeister	Fulda, den 21.07.2015 Der Magistrat der Stadt Fulda (gez.) Der Oberbürgermeister
SATZUNGSBESCHLUSS durch die Stadtverordnetenversammlung am 13.07.2015	RECHTSKRAFT Der Bebauungsplan wurde mit der ortsüblichen Bekanntmachung in der Fuldaer Zeitung am 21.07.2015 rechtskräftig.
Fulda, den 21.07.2015 Der Magistrat der Stadt Fulda (gez.) Der Oberbürgermeister	Fulda, den 21.07.2015 Der Magistrat der Stadt Fulda (gez.) Der Oberbürgermeister

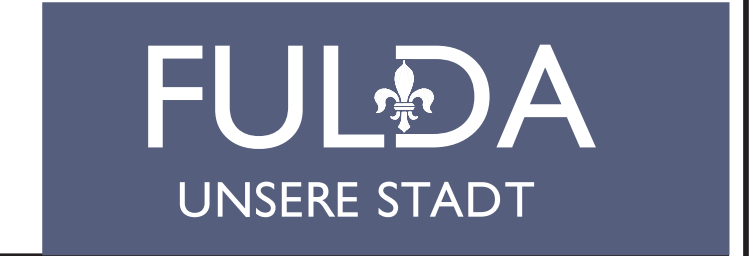

Stadtplanungsamt
Postfach 2052
36010 Fulda
Tel.: 06 61/102 1612
Fax: 06 61/102 2031
e-mail: stadtplanung@fulda.de

■ **Übersichtsplan**

■ **Maßstab**
1:2000

■ **Bearbeitet**
AB
MB

■ **Datum**
07.05.2015
07.05.2015

Aufhebungssatzung für den Teil der ehemals geplanten Ortsumgebung Besges im Bebauungsplan der Stadt Fulda Nr. 102 „Industriepark Fulda – West“ vom 22.07.1978

Rechtsgrundlagen

Baugesetzbuch BauGB in der Fassung der Bekanntmachung vom 23. September 2004 (BGBl. I S. 2414), das zuletzt durch Artikel 1 des Gesetzes vom 11.06.2013 (BGBl. I S. 1548) geändert worden ist

Baunutzungsverordnung BauNVO in der Fassung der Bekanntmachung vom 23. Januar 1990 (BGBl. I S. 132), die zuletzt durch Artikel 2 des Gesetzes vom 11.06.2013 (BGBl. I S. 1548) geändert worden ist

Planzeichenverordnung 1990 PlanzV vom 08.12.1990 (BGBl. 1991 I, S. 58, BGBl. III 213-1-6)

Bundesnaturschutzgesetz BNatSchG in der Fassung der Bekanntmachung vom 01.03.2010 (BGBl. I, S. 2542)

Hessisches Ausführungsgesetz zum Bundesnaturschutzgesetz HAGBNatSchG vom 20.12.2010 (GVBl. I S. 629)

Gesetz über die Umweltprüfung UVPG in der Fassung der Bekanntmachung vom 24.02.2010 (BGBl. I S. 94), zuletzt geändert durch Artikel 3 der Verordnung vom 18. Mai 2011 (BGBl. I S. 892)

Hessische Bauordnung HBO in der Fassung der Bekanntmachung vom 18.06.2002 (GVBl. I, S. 274), zuletzt geändert durch Gesetz vom 25. November 2010 (GVBl. I S. 429)

Gesetz zum Schutze der Kulturdenkmäler DenkmalSchutzG in der Fassung vom 05.09.1986 (GVBl. I 1986, S.1269), zuletzt geändert durch Artikel 2 des Gesetzes vom 4. März 2010 (GVBl. I S. 72,80)

Nachrichtliche Übernahmen und Hinweise

Erklärung der Kartengrundlage am Beispiel

Flur 3
Flur 4

- vorh. Flurstücksgrenze mit Flurstücksnummer
- vorh. Gebäude
- vorh. Flurgrenze mit Flurnummer

Der im Hintergrund blassgrau dargestellte Bebauungsplan Nr. 102 "Industriepark Fulda-West" dient der örtlichen Orientierung und bleibt außerhalb des Geltungsbereiches der Teilaufhebung unberührt und rechtsverbindlich.

Planzeichenerklärung

■ Grenze des räumlichen Geltungsbereiches

Verfahrensvermerke

AUFSTELLUNGSBESCHLUSS
durch die Stadtverordnetenversammlung am 21.07.2014

Fulda, den 21.07.2015

Der Magistrat der Stadt Fulda
(gez.)
Der Oberbürgermeister
Gerhard Möller

BEKANNTMACHUNG
des Aufstellungsbeschlusses am 29.07.2014 in der Fuldaer Zeitung

Fulda, den 21.07.2015

Der Magistrat der Stadt Fulda
(gez.)
Der Oberbürgermeister

INFORMATION DER ÖFFENTLICHKEIT
Der Termin für die Beteiligung der Öffentlichkeit wurde am 29.07.14 ortsüblich bekannt gemacht. Der Vorwurf lag in der Zeit vom 06.08.14 bis 08.09.14 zur Einsichtnahme aus.

Fulda, den 21.07.2015

Der Magistrat der Stadt Fulda
(gez.)
Der Oberbürgermeister

INFORMATION DER BEHÖRDEN
Die Behörden und sonstigen Träger öffentlicher Belange wurden mit Schreiben vom 30.07.14 über die Planung unterrichtet und zur Äußerung aufgefordert.

Fulda, den 21.07.2015

Der Magistrat der Stadt Fulda
(gez.)
Der Oberbürgermeister

