


Gehweg - Bussonderbordstein - Fahrbahn

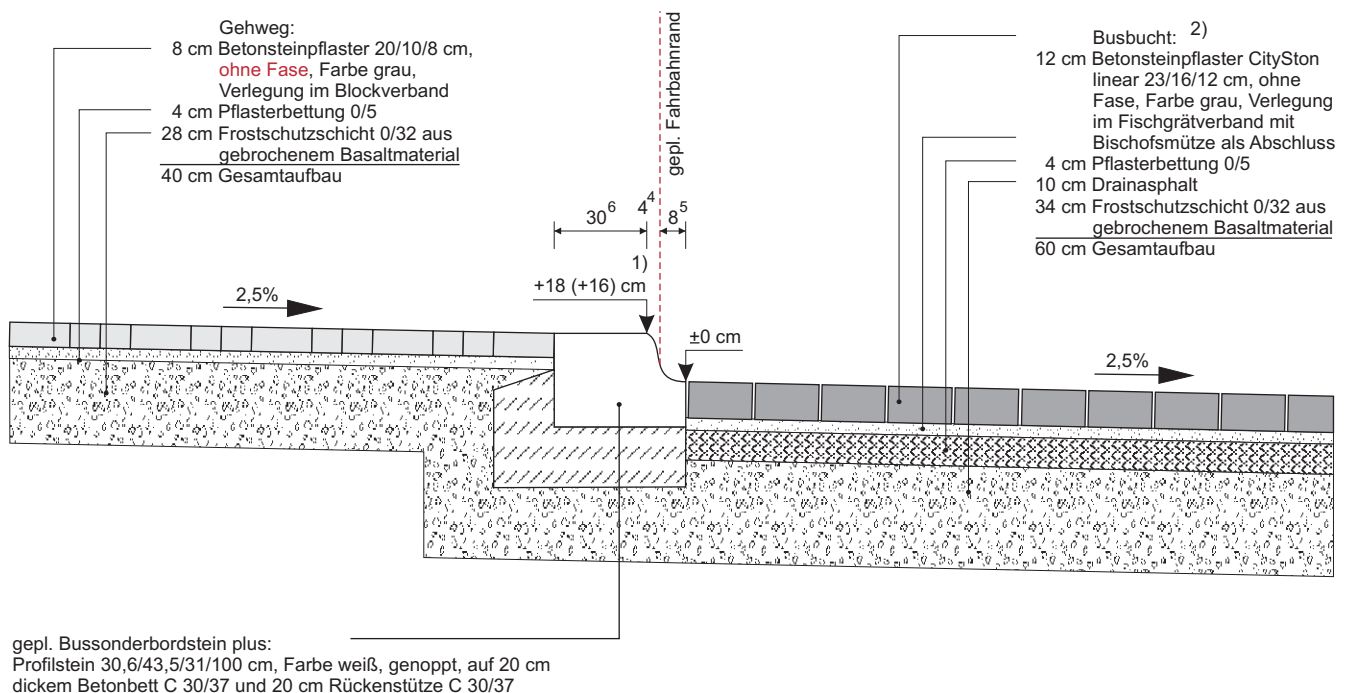

Gehweg - Bussonderbordstein - Busbucht

Anmerkung:

- 1) Im Regelfall beträgt die Antrittshöhe 18 cm. Bei Anfahrt des Busses im Kurvenbereich ist die Antrittshöhe auf 16 cm zu reduzieren
- 2) Ausführung nach örtlichen Erfordernissen

Regelzeichnung:

Randeinfassung: Bussonderbordstein

Update

2019-06-01

Maßstab: 1:25

Blatt-Nr.: 12

Bearbeiter: Amt 612

Stadt Fulda · Der Magistrat
 Schlosstraße 1
 36037 Fulda

Tel.: 06 61/102 1612
 Fax: 06 61/102 2611

E-Mail: verkehrsplanung@fulda.de

FULDA
 UNSERE STADT



STADT FULDA
 STADTPLANUNGSAMT
 ABT. VERKEHRSPLANUNG