


V:\Magistral\Dez3\61\612\Grundlagen Infos Sonstiges\Details\Regelzeichnungen RZ\2019-06-01 ab 9_BA WH9\RZ 06 Kantenstein Querungsstelle im Kurvenbereich ohne Ampel 2019-06-01.dwg

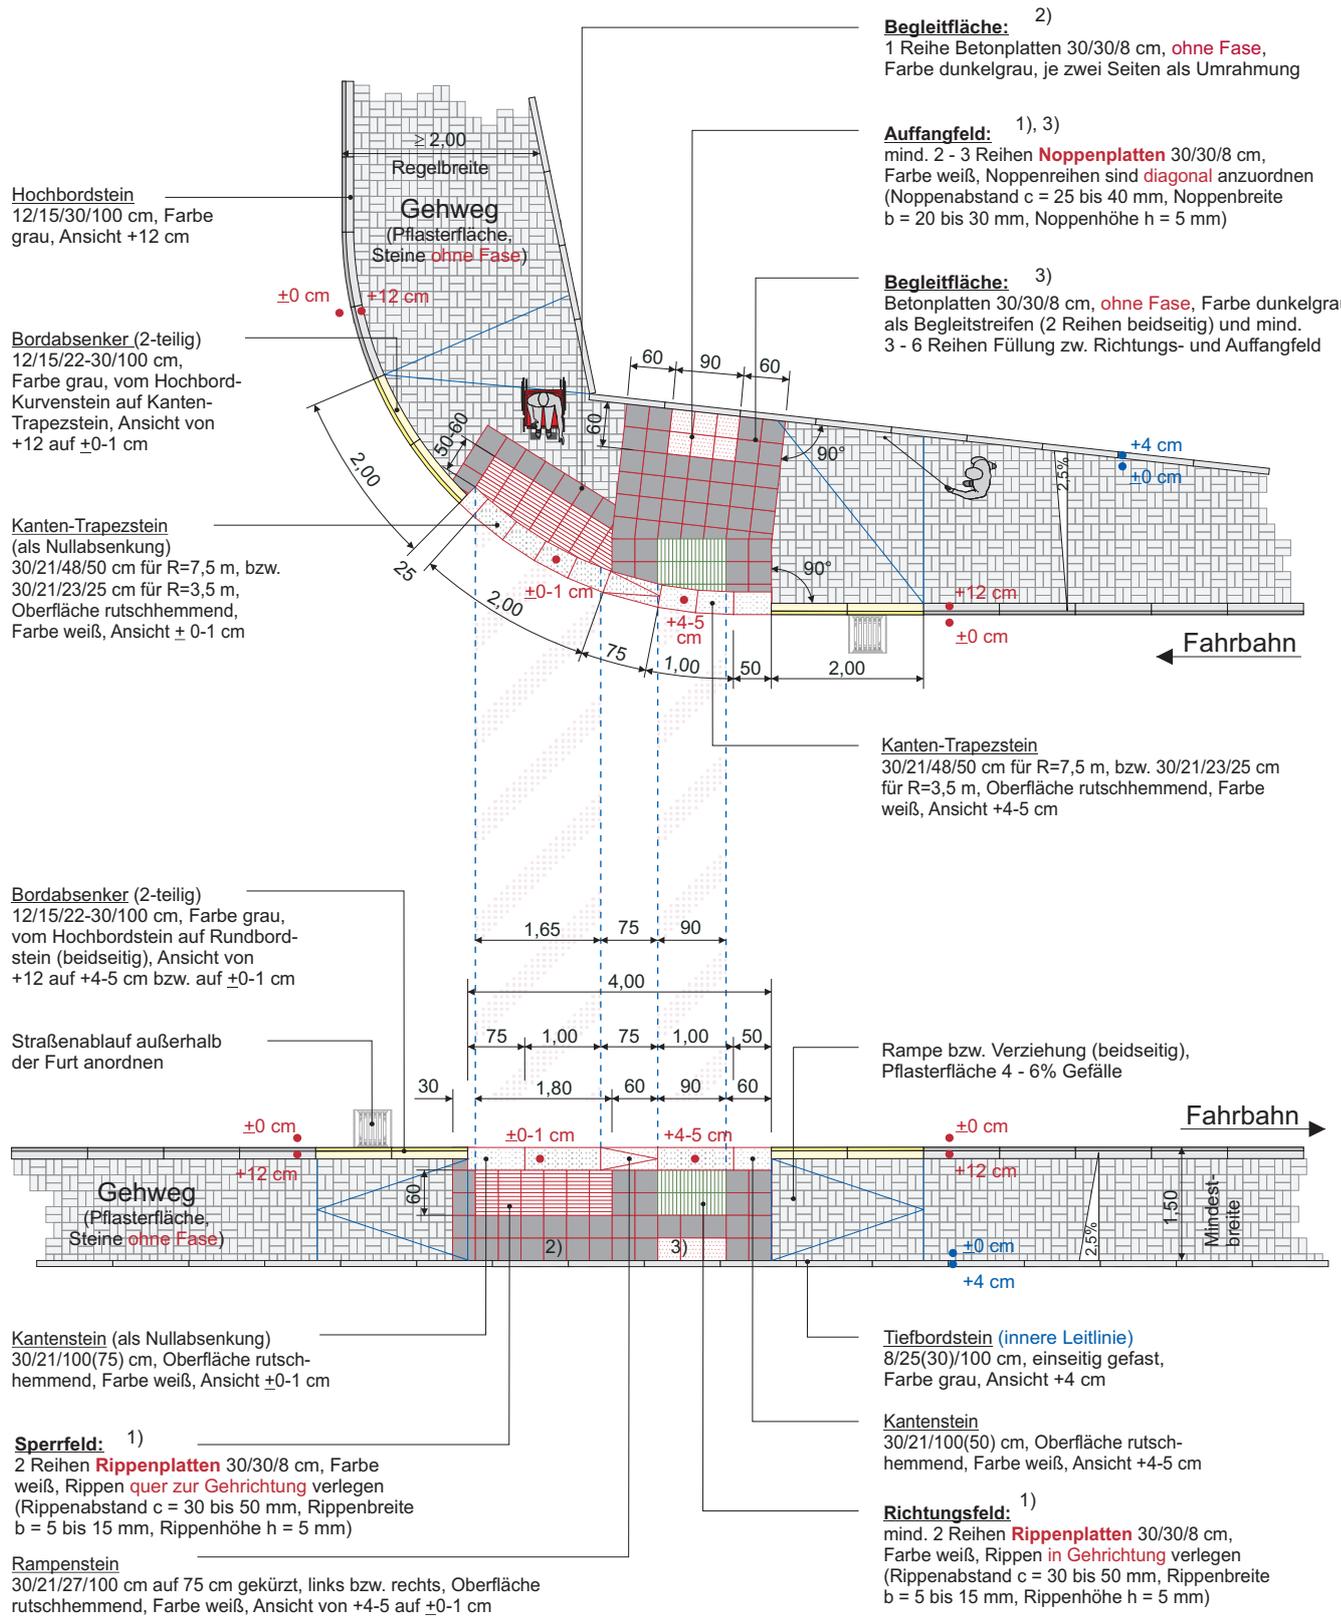

Anmerkung:

- Lage und Anordnung der Querung ist mit der Ausführungsplanung genauer fest zu legen
- 1) Rippen-, bzw. Noppenplatten auf Passmaß schneiden
 - 2) Bei geringer Gehwegbreite bis zur inneren Leitlinie pflastern
 - 3) Bei geringer Gehwegbreite kann die Lücke zwischen Auffangfeld und Richtungsfeld sowie das Auffangfeld selbst reduziert werden