


V:\Magistrat\Dez3\61\612\Grundlagen Infos Sonstiges\Details\Regelzeichnungen RZ\2019-06-01 ab 9_BA WH9\RZ 10 Bushaltestelle + 18 cm am Gehweg mit Wartebereich 2019-06-01.cdr

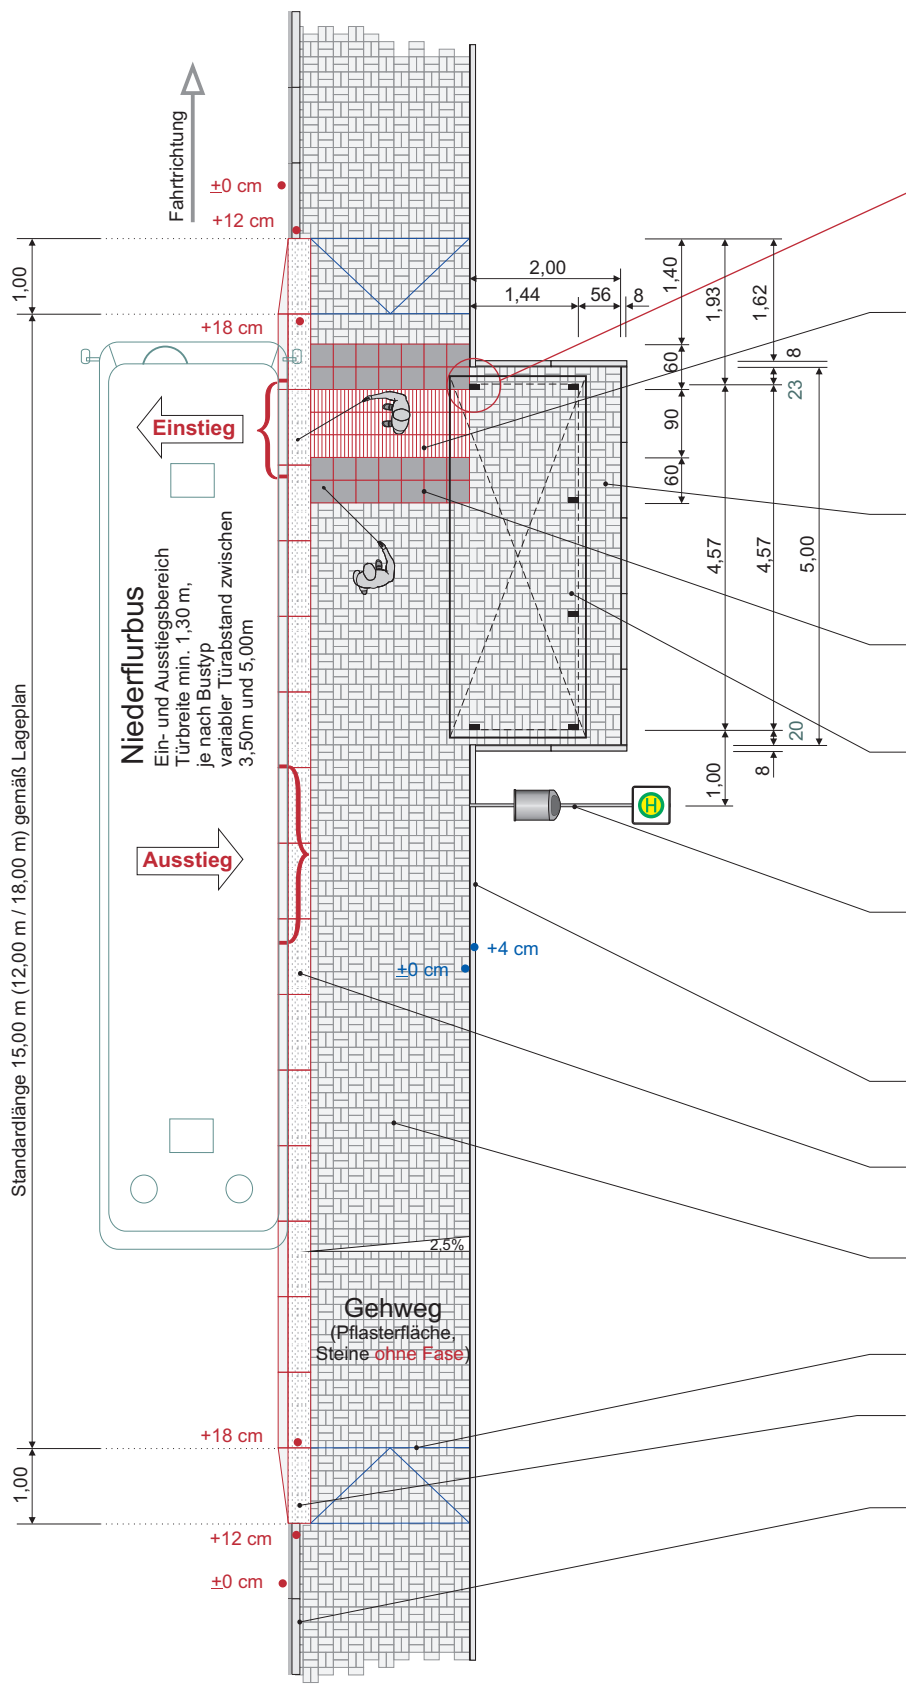

- Aufmerksamkeits- und Einstiegstreifen:**
 3 Reihen **Rippenplatten** 30/30/8 cm, Farbe weiß, Rippen **quer** zur Gehrichtung verlegen (Rippenabstand c = 30 bis 50 mm, Rippenbreite b = 5 bis 15 mm, Rippenhöhe h = 5 mm), mind. bis Vorderkante vorderer Pfosten Buswartehalle ausführen, Schneiden von Platten vermeiden
- Fläche für Buswartehalle (Größe und Standort sind mit der Ausführungsplanung festzulegen, Abstand zw. Buswartehalle und seitlicher Einfassung der Wartefläche ist möglichst gering zu halten)
- Begleittreifen:**
 2 Reihen Betonplatten, (beidseitig), 30/30/8 cm, **ohne Fase**, Farbe dunkelgrau
- Buswartehalle:**
 Modell "WH9" (Variante Stadt), (l = 4,57 / 4,78 m, b = 1,44 / 1,80 m, h = 2,20 / 2,50), mit 2 Sitzbänken, Fahrplanaushang und Beleuchtung, Farbe DB 703 matt (abweichende Modellvariante kann mit der Ausführung festgelegt werden)
- Mast, d=60 mm mit Haltestellenschild Z 224-41 und Papierkorb: Modell "HH 2000", 45 l, Metall, mit integriertem Ascher, OK Papierkorb 1,20 m sowie Tastleiste gem. DIN 18040-1, Bild 10d, Höhe über OK Gehweg max. 15 cm, alles in Farbe DB 703 matt, an der Hinterkante Gehweg
- Randeinfassung (innere Leitlinie)
 Ansicht min. +4 cm
- Bussonderbordstein:**
 Profilstein 30/43,5/33/100 cm, Farbe weiß, genoppt, Ansicht +18 cm in der Geraden
- Gehweg / Fläche für Buswartehalle (Größe und Standort sind mit der Ausführungsplanung festzulegen)
- Rampe 4 - 6% Gefälle
- Übergangstreifen:**
 vom Hochbordstein zum Bussonderbordstein, linksbündig, Ansicht von +12 auf +18 cm
- Anpassung Hochbordstein bzw. Rundbordstein an Bestand, Längsgefälle max. 6%

Anmerkung:
 Lage und Anordnung des DFI - Mastes lt. RZ 16 bzw. RZ 17

Regelzeichnung:
**Bushaltestelle + 18 cm
 am Gehweg mit Wartebereich**

Stadt Fulda · Der Magistrat
 Schlosstraße 1
 36037 Fulda
 Tel.: 06 61/102 1612
 Fax: 06 61/102 2611
 E-Mail: verkehrsplanung@fulda.de

FULDA
 UNSERE STADT

STADT FULDA
 STADTPLANUNGSAMT
 ABT. VERKEHRSPLANUNG

Update	Maßstab: 1:100	Blatt-Nr.: 10	Bearbeiter: Amt 612
2019-06-01			