




Ansicht von Norden

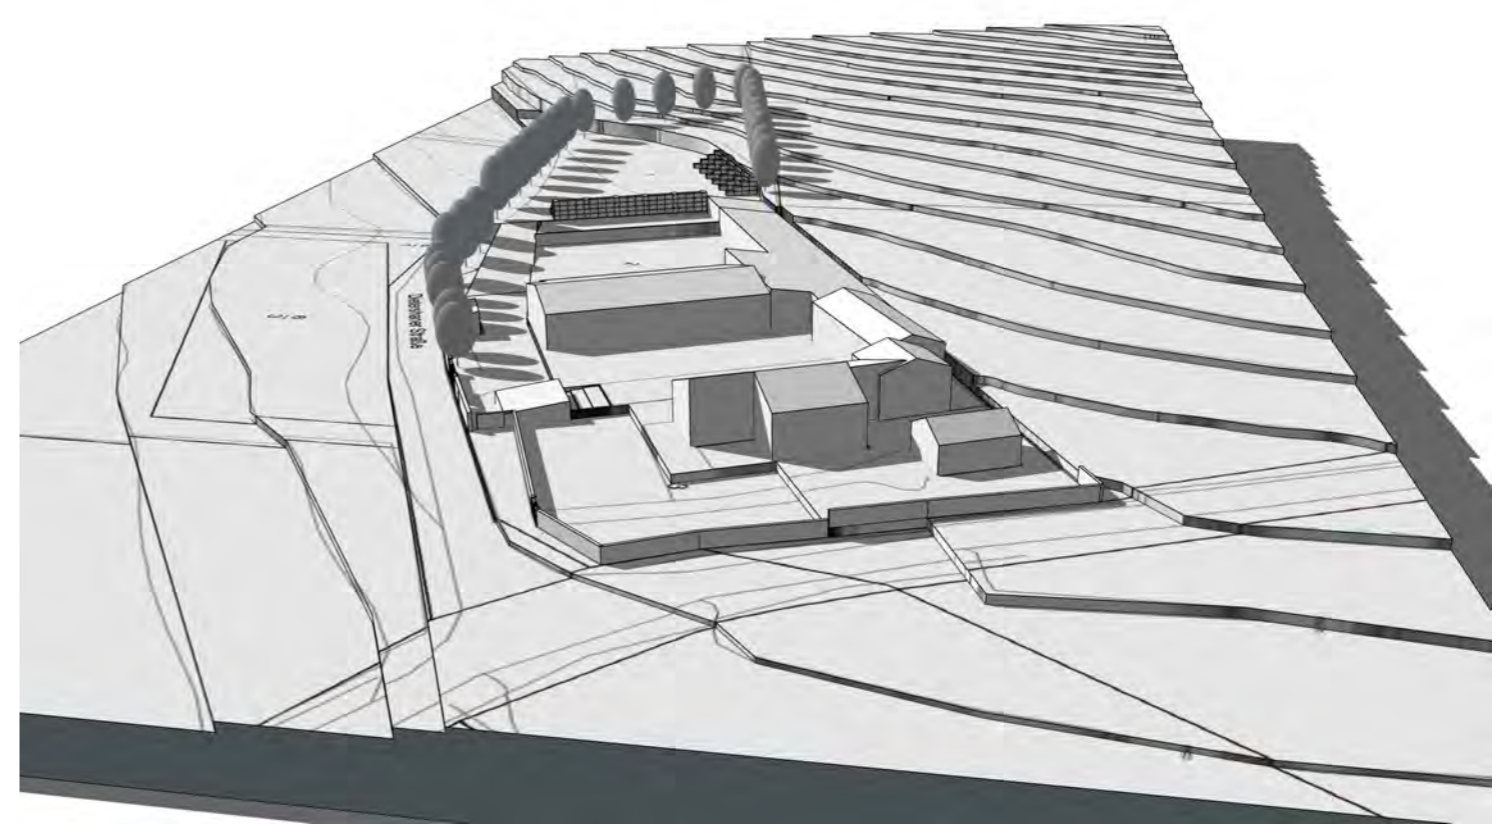

Ansicht von Osten

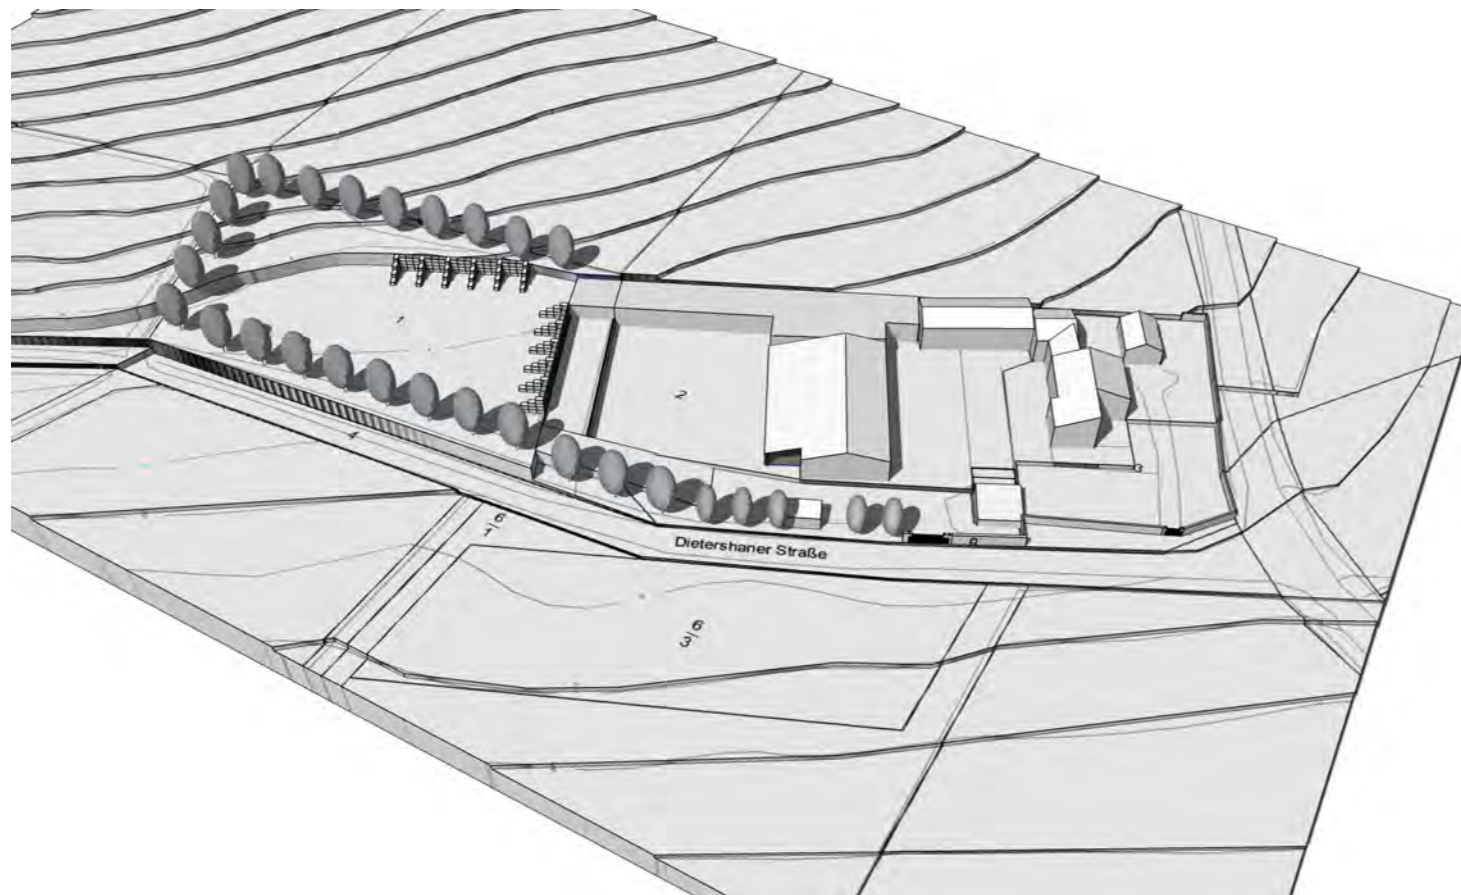

Ansicht von Süden

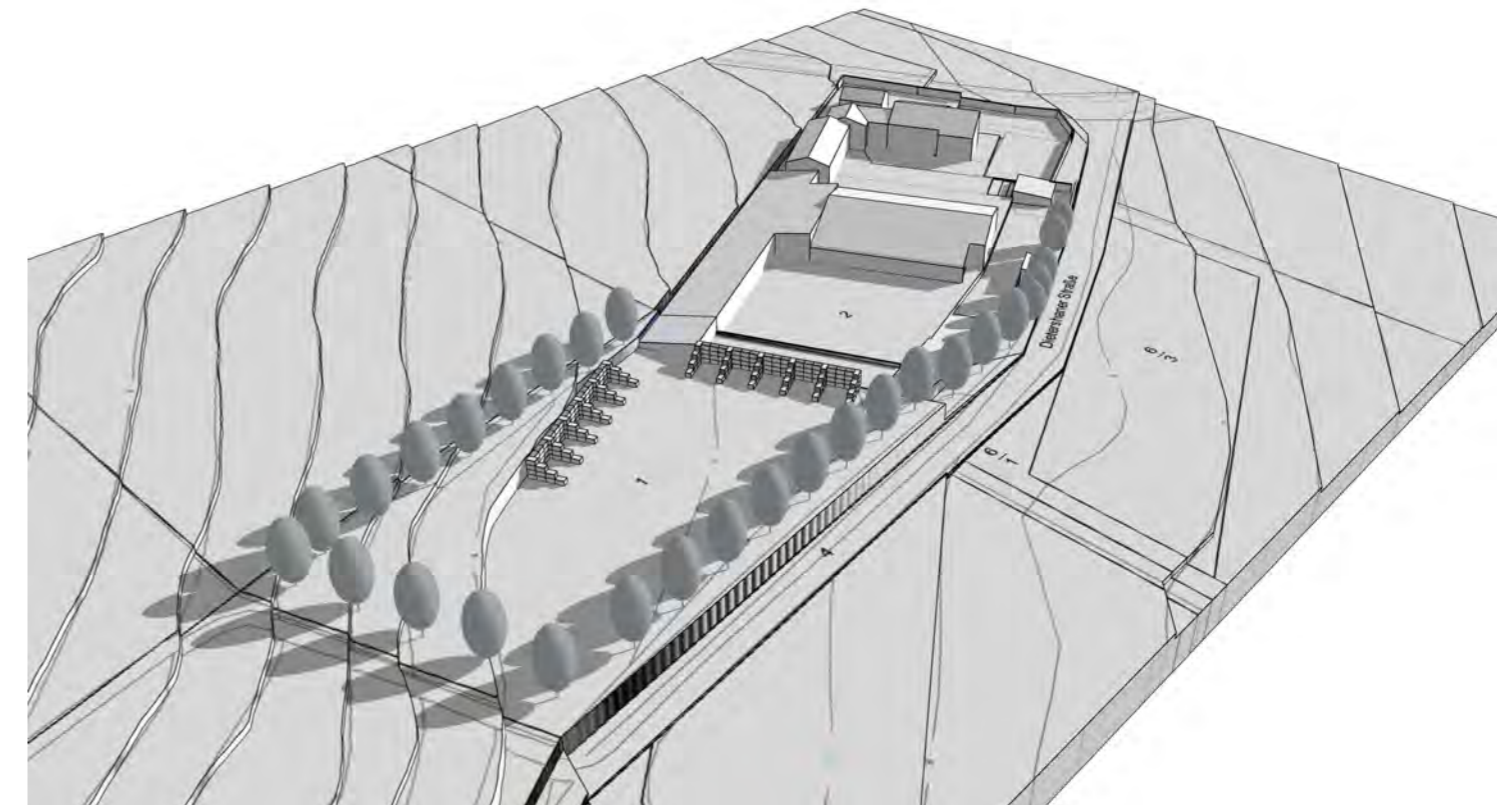


Ansicht von Westen


Vorhabenpläne Blatt 1 zur Satzung über den vorhabenbezogenen Bebauungsplan der Stadt Fulda, Stadtteil Dietershan Nr. 6 „Sicherung und Fortführung des Bau- und Betriebshofs Dietershaner Straße 5“

Fulda, den . . . 2024

gez. Bödeker (Siegel)
 Stadtplanungsamt

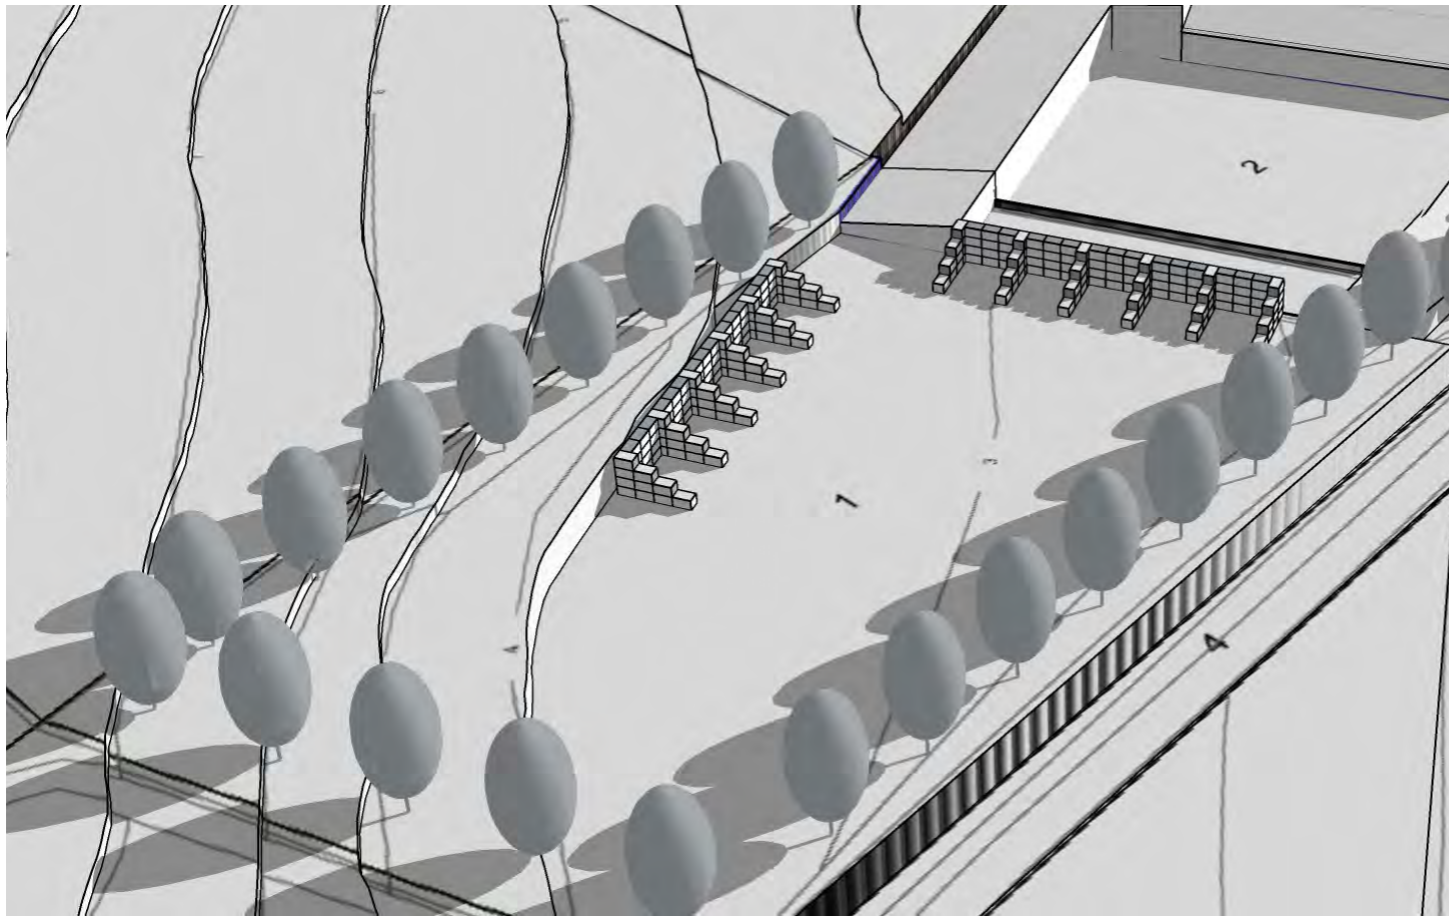

Ansicht von Süden auf den vorh. Lagerplatz mit Schüttboxen

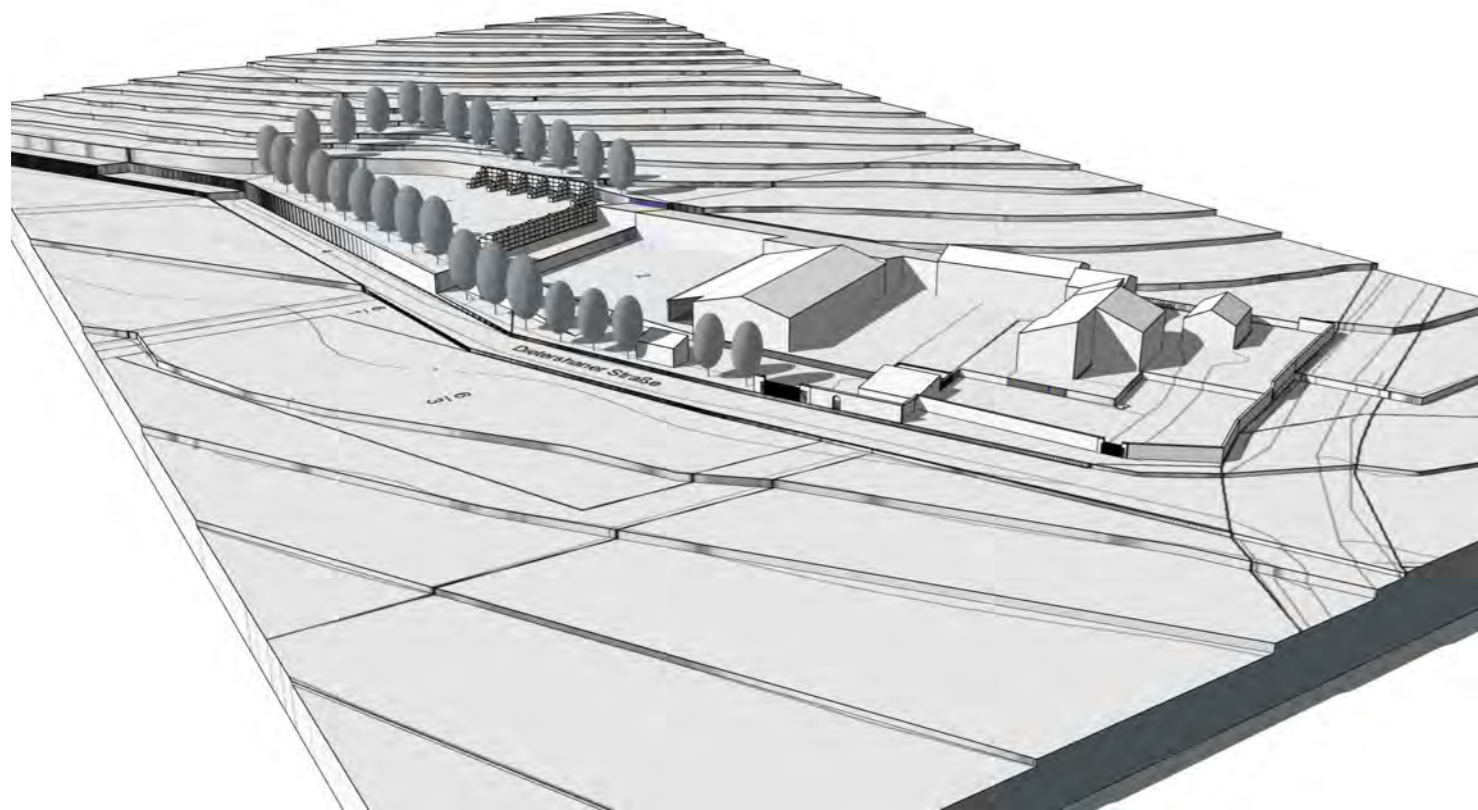

Ansicht Zufahrt Betriebshof

Vorhabenpläne Blatt 2 zur Satzung über den
vorhabenbezogenen Bebauungsplan der Stadt Fulda,
Stadtteil Dietershan Nr. 6 „Sicherung und Fortführung
des Bau- und Betriebshofs Dietershaner Straße 5“

Fulda, den . . . 2024

gez. Bödeker (Siegel)
Stadtplanungsamt




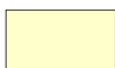
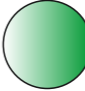




**Freiflächen-Bestandsplan zum vorhabenbezogenen
Bebauungsplan zur „Sicherung und Fortführung des
Bau- und Betriebshofs Dietershaner Straße 5
in Fulda, Dietershan.**

M. 1 / 1.000

Petersberg, im April 2024

**U. Gropp
Landschaftsarchitekt**

-  vorh. Hoffläche, Schotter und Kies
-  vorh. Dachflächen
-  vorh. Hofflächen, Asphalt und Beton
-  vorh. Grünflächen, Strukturarmer Hausgarten
-  vorh. Grünflächen mit Bäumen und Sträuchern
-  vorh. und zu erhaltende Baum- und
Strauchpflanzungen
-  vorh. und zu erhaltende Hainbuchenhecke
-  Brecher

Vorhabenpläne Blatt 3 zur Satzung über den
vorhabenbezogenen Bebauungsplan der Stadt Fulda,
Stadtteil Dietershan Nr. 6 „Sicherung und Fortführung
des Bau- und Betriebshofs Dietershaner Straße 5“

Fulda, den . . . 2024

gez. Bödeker (Siegel)
Stadtplanungsamt