


FULDA

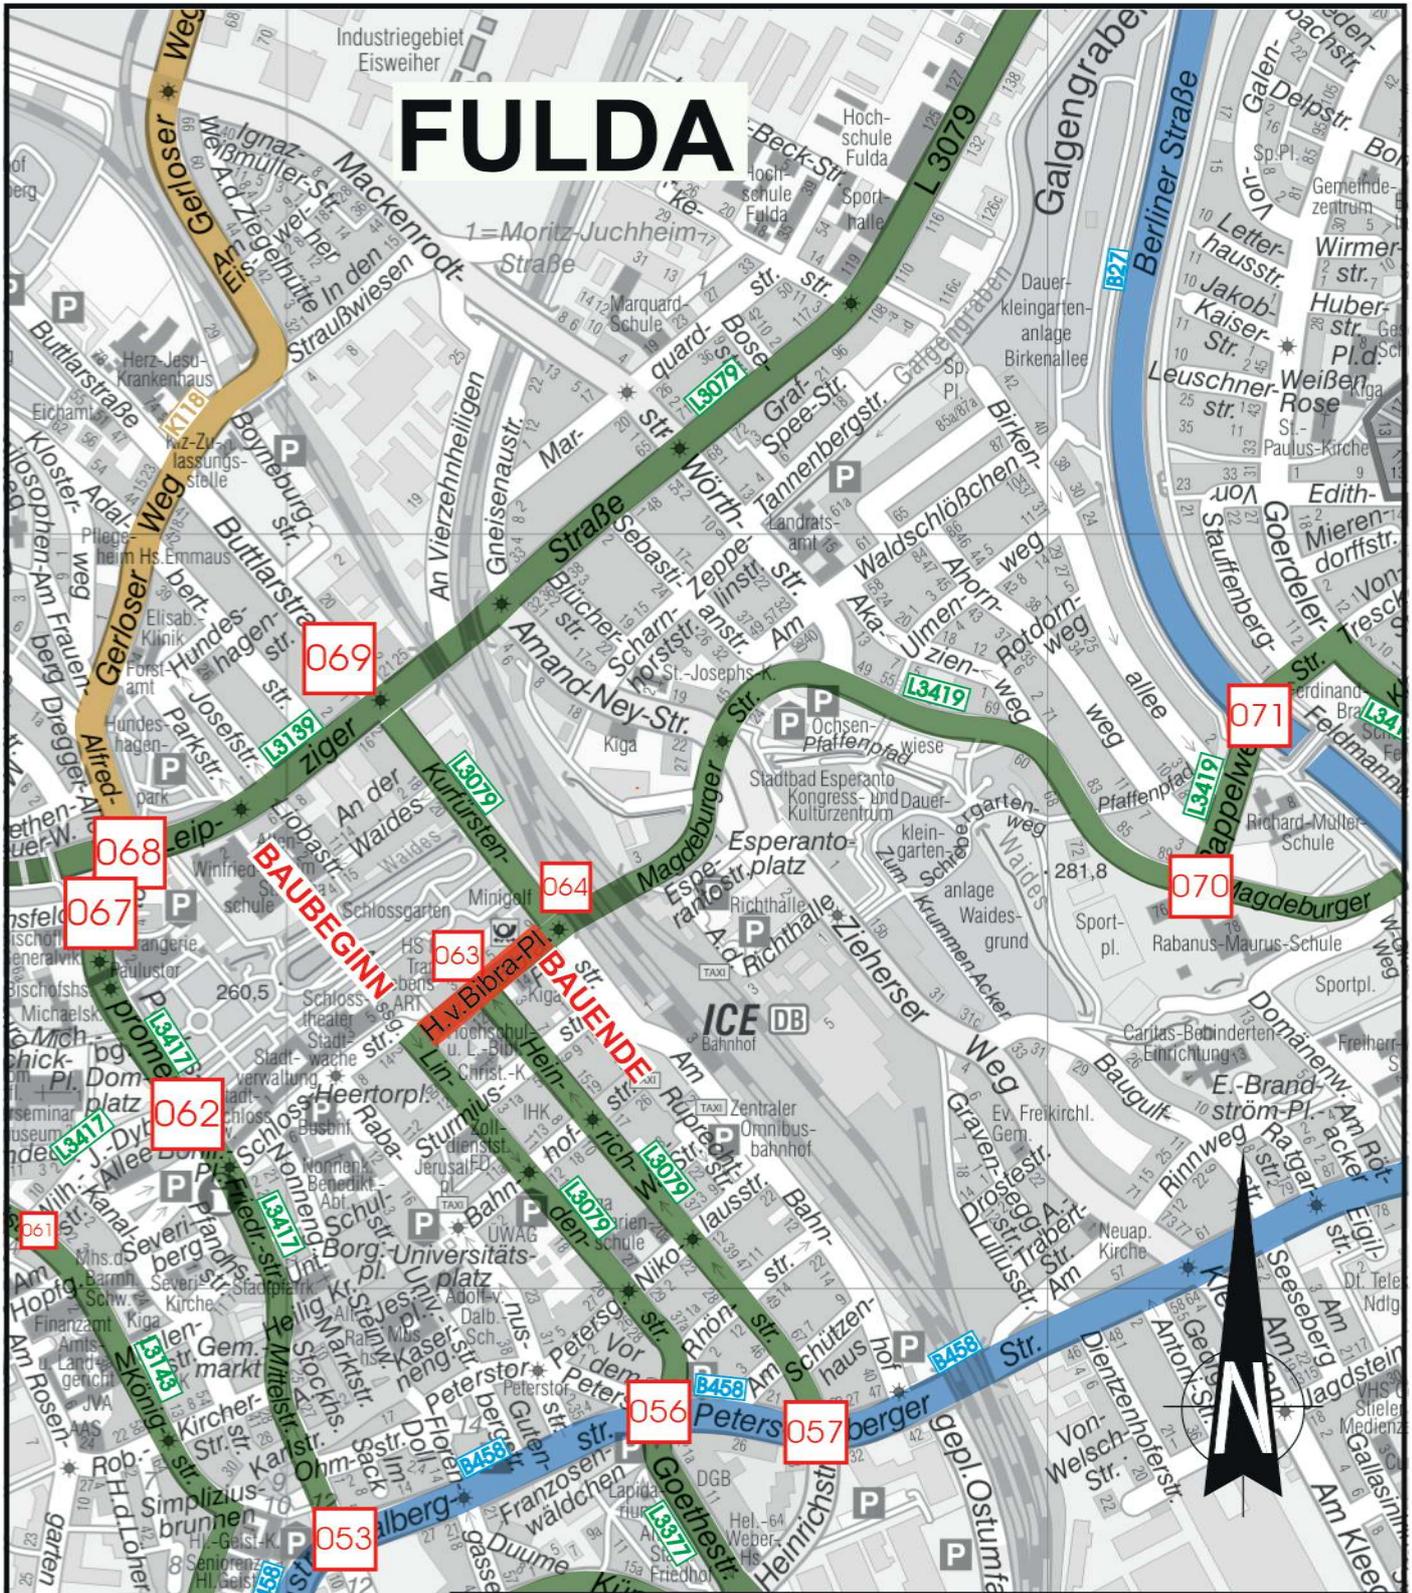

Nr.	Art der Änderung	Datum	Name
Stadt Fulda · Der Magistrat Stadtplanungsamt Sachgebiet Verkehrsplanung Schlossstraße I 36037 Fulda e-mail: verkehrsplanung@fulda.de		FULDA UNSERE STADT	
Bauvorhaben	Umgestaltung der Straße Heinrich-von-Bibra-Platz (L 3079) im Umfeld des Behördenhauses am Schlossgarten	Blatt-Nr.: 2	
Bezeichnung	Übersichtskarte	Maßstab: 1:5.000	
		Vermessung	Datum
		Bearbeitet	11/2023
		Gezeichnet	11/2023
		Zeichen/O.V.	Kn