



- genaue Querneigung siehe Lp
- Querneigung ggfs. an Bestand anpassen
- Schutz-/Radfahrstreifen: Anpassung der Breite von B=1.50m auf B=1.85m zwischen den Stationen 0+055.000 und 0+075.000 (Bau-km) der Achse 1
- genaue Gehwegbreite siehe Lp
- im Bereich des Schutzstreifens Breite der Markierung B=0.12 m
- vom Baubeginn bis Station 0+102 der Achse 1: Planung an den vorh. Tiefbord am Gehwegrand anschließen

### Regelquerschnitt RQ A-A "Pacelliallee"

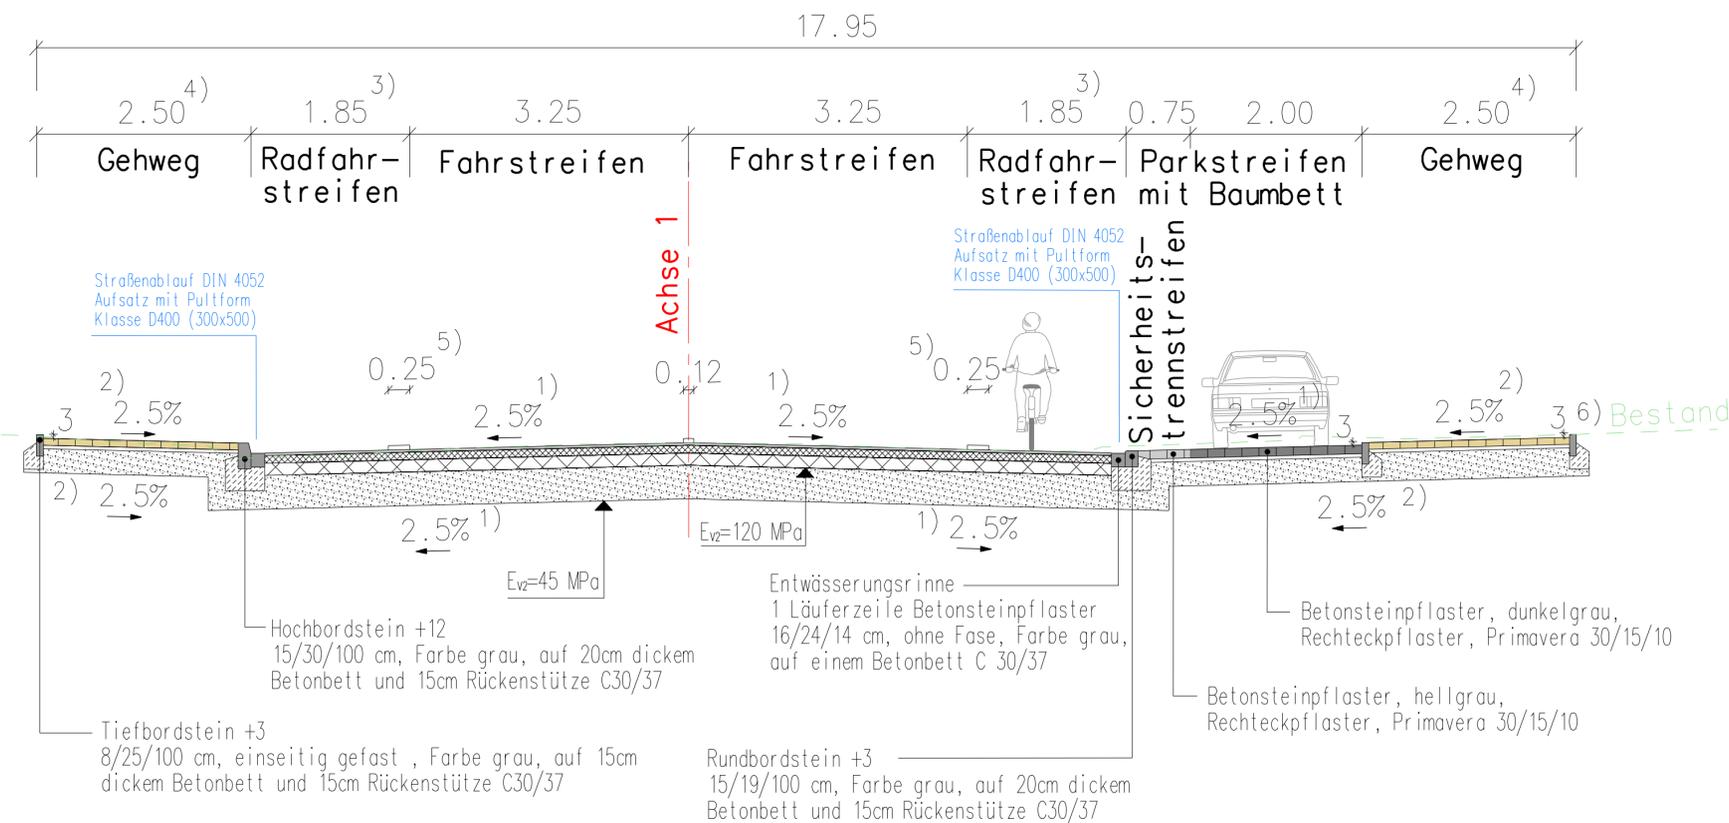

### Regelquerschnitt RQ B-B Bushaltestelle "Pacelliallee"

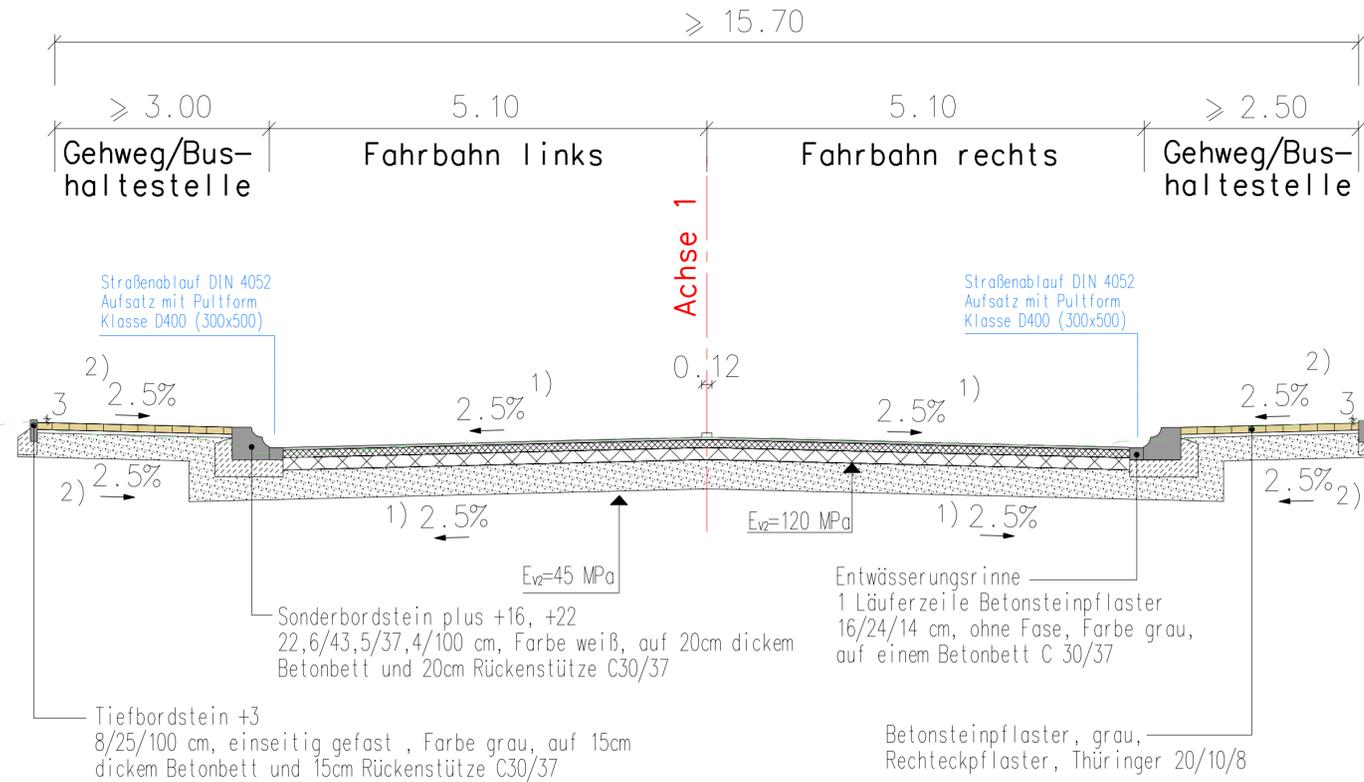

Festlegung der Aufbaustärken,

Fahrbahnaufbau (Oberbau - Belastungsklasse Bk10)

- 3 cm Asphaltdeckschicht, AC 8 DS
- 9 cm Asphaltbinderschicht, AC 16 BS
- 14 cm Asphalttragschicht, AC 32 TS, 50/70
- 34 cm Frostschutzschicht 0/45 gebrochenes Basaltmaterial,  $E_v = 120 \text{ MPa}$

60 cm Oberbau

Gehwegaufbau

- 8 cm Betonsteinpflaster, 20/10/8, grau, Rechteckpflaster, Mikrofase
- 4 cm Bettung aus Brechsand-Splitt-Gemisch 0/5
- 28 cm Frostschutzschicht 0/32 gebrochenes Basaltmaterial,  $E_v = 100 \text{ MPa}$

40 cm Gesamtaufbau

Gehwegaufbau im Bereich von Zufahrten

- 8 cm Betonsteinpflaster, 20/10/8, grau, Rechteckpflaster, Mikrofase
- 4 cm Bettung aus Brechsand-Splitt-Gemisch 0/5
- 38 cm Frostschutzschicht 0/32 gebrochenes Basaltmaterial,  $E_v = 100 \text{ MPa}$

50 cm Gesamtaufbau

Parkstreifen-/Sicherheitstrennstreifenaufbau

- 10 cm Betonsteinpflaster, dunkelgrau\*, Rechteckpflaster Primavera 30/15/10 mit Drainfuge
- 4 cm Bettung aus Brechsand-Splitt-Gemisch 0/5
- 36 cm Frostschutzschicht 0/32 gebrochenes Basaltmaterial,  $E_v = 100 \text{ MPa}$

50 cm Gesamtaufbau

\*Sicherheitstrennstreifen: Farbe hellgrau

3			
2			
1			
Nr.	Art der Änderung	Datum	Name

## AUSFÜHRUNGSPLANUNG

<b>Magistrat der Stadt Fulda</b> Stadtplanungsamt - Sachgebiet Verkehrsplanung Schloßstraße 1 - 36037 Fulda			
Bauvorhaben:	Aus- /Umbau der L3174 (Pacelliallee) zwischen Dr.-Dietz- Straße und An St. Johann		Bearbeiter/-in: GF Datum: Jan25
Bezeichnung:	Regelquerschnitt Pacelliallee, Bushaltestelle		Unterlage/ Blatt-Nr.: 4 / 1 Maßstab: 1 : 50
Aufgestellt:	Fulda,		Amtsleitung