


- 1) genaue Querneigung siehe Lp
- 2) Querneigung ggfs. an Bestand anpassen
- 3) Querneigung innerhalb des Mittelstreifens resultiert sich aus der Gradiente sowie der Lage der Achse 800 – Querneigung in der Querunginsel siehe Lp

## Regelquerschnitt RQ C-C "An St. Johann"

≥ 21.20 – 22.50

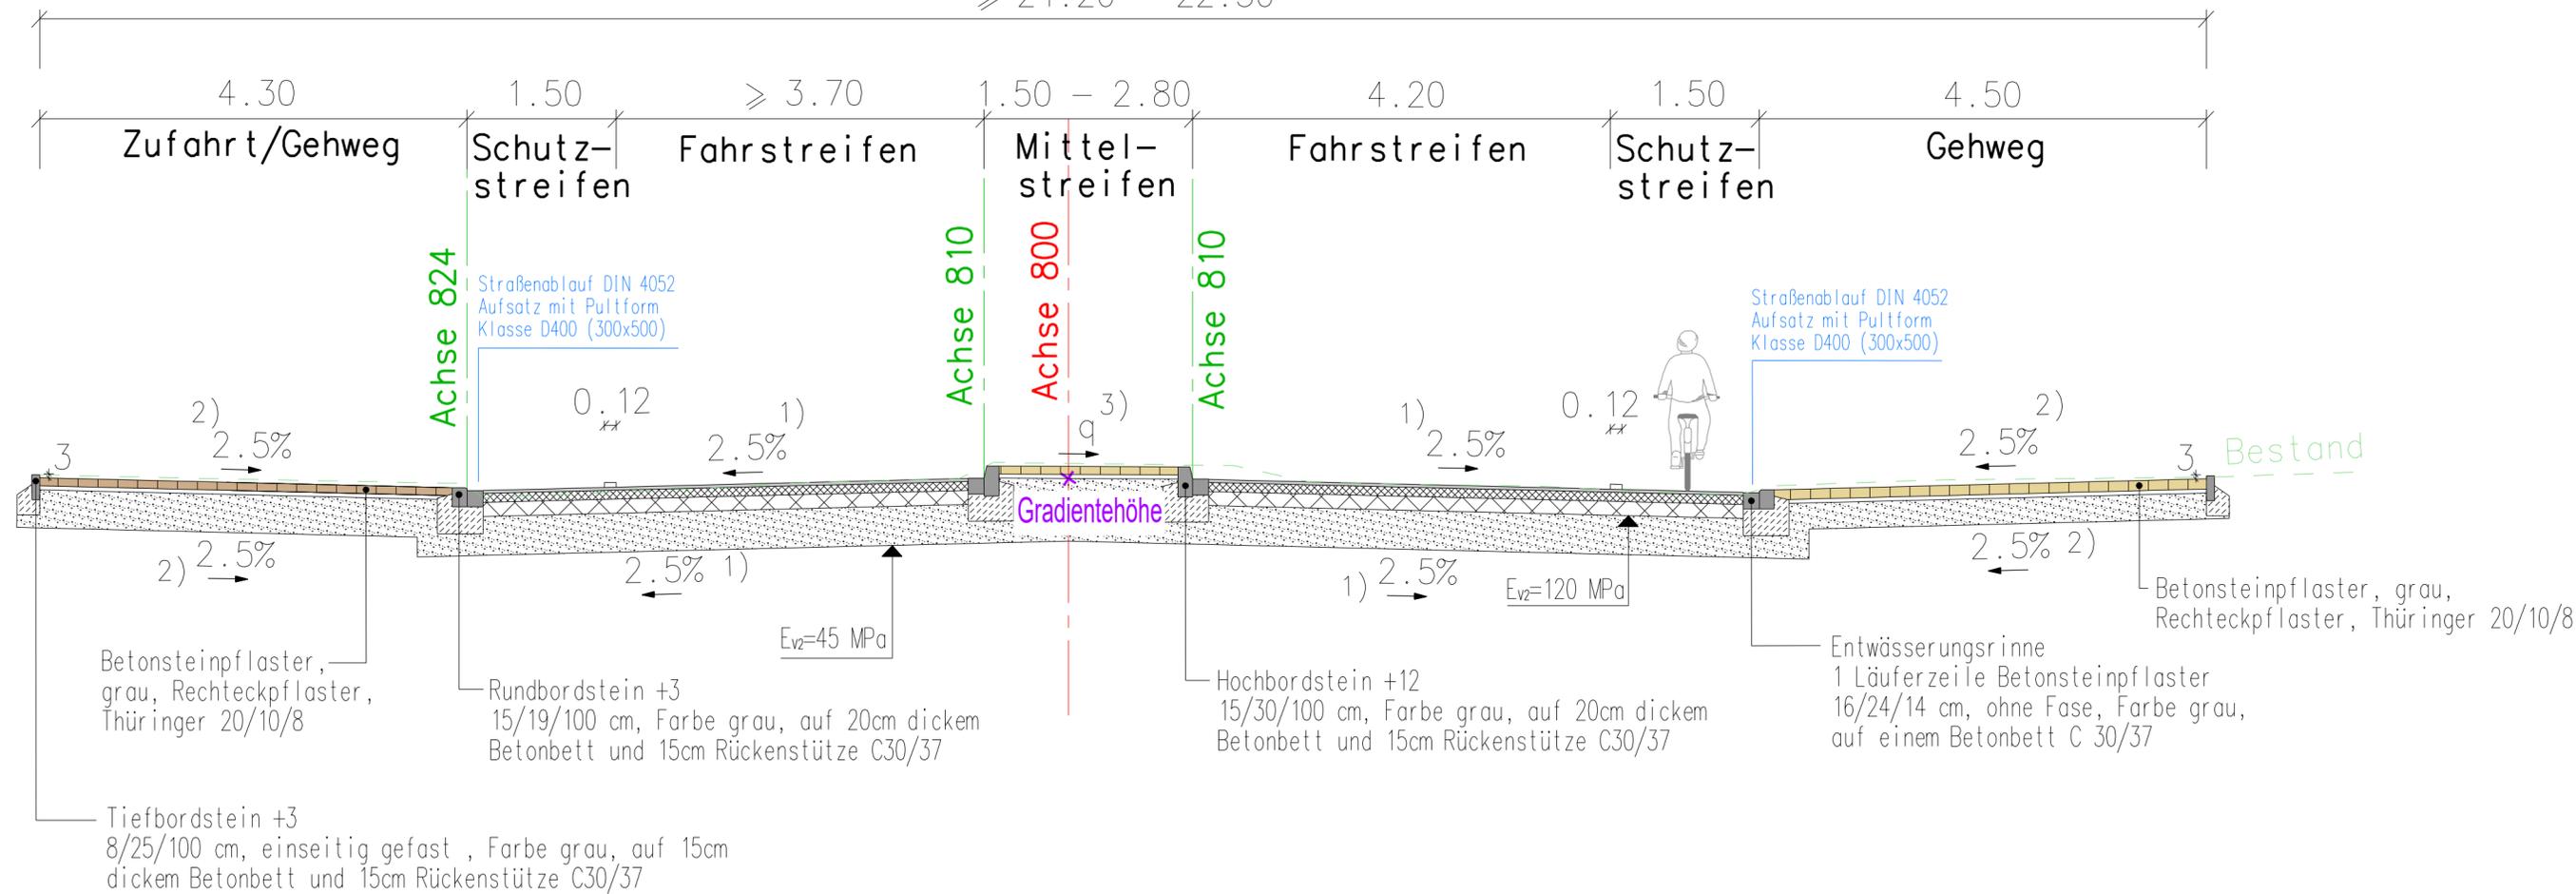

"Dr.-Höfling-Straße", "An St. Johann": Aufbaustärke für Fahrbahn, Gehwege sowie Zufahrten von der Straße "Pacelliallee" übernehmen – siehe Unterlage AP\_4.1

3			
2			
1			
Nr.	Art der Änderung	Datum	Name

## AUSFÜHRUNGSPLANUNG

<b>Magistrat der Stadt Fulda</b> Stadtplanungsamt - Sachgebiet Verkehrsplanung Schloßstraße 1 - 36037 Fulda			
Bauvorhaben: <b>Aus-/Umbau der L3174 (Pacelliallee) zwischen Dr.-Dietz-Straße und An St. Johann</b>		Bearbeiter/-in	GF
		Datum	Jan25
Bezeichnung: <b>Regelquerschnitt An St. Johann</b>		Unterlage/ Blatt-Nr.: 4 / 2	
Aufgestellt: Fulda, <div style="text-align: right; margin-top: 10px;">           _____            Amtsleitung         </div>		Maßstab: 1 : 50	